

УТВЕРЖДЕНА


Постановлением Администрации

(наименование документа об утверждении, включая наименования  
Партизанского городского округа Приморского края  
органов государственной власти или органов местного  
самоуправления, принявших решение об утверждении схемы  
или подписавших соглашение о перераспределении земельных участков)

от 18.10.23 № 1605-ка

Схема расположения земельного участка  
на кадастровом плане территории

1. Местоположение образуемого земельного участка: примерно 65 метрах по направлению на восток от ориентира, расположенного за границами земельного участка. Ориентир многоквартирный жилой дом. Адрес ориентира: **Российская Федерация, Приморский край, Партизанский городской округ, с.Углекаменск, ул.Калинина, д.4**
2. Условный номер земельного участка: **:ЗУ1.**
3. Площадь земельного участка: **32 кв.м**

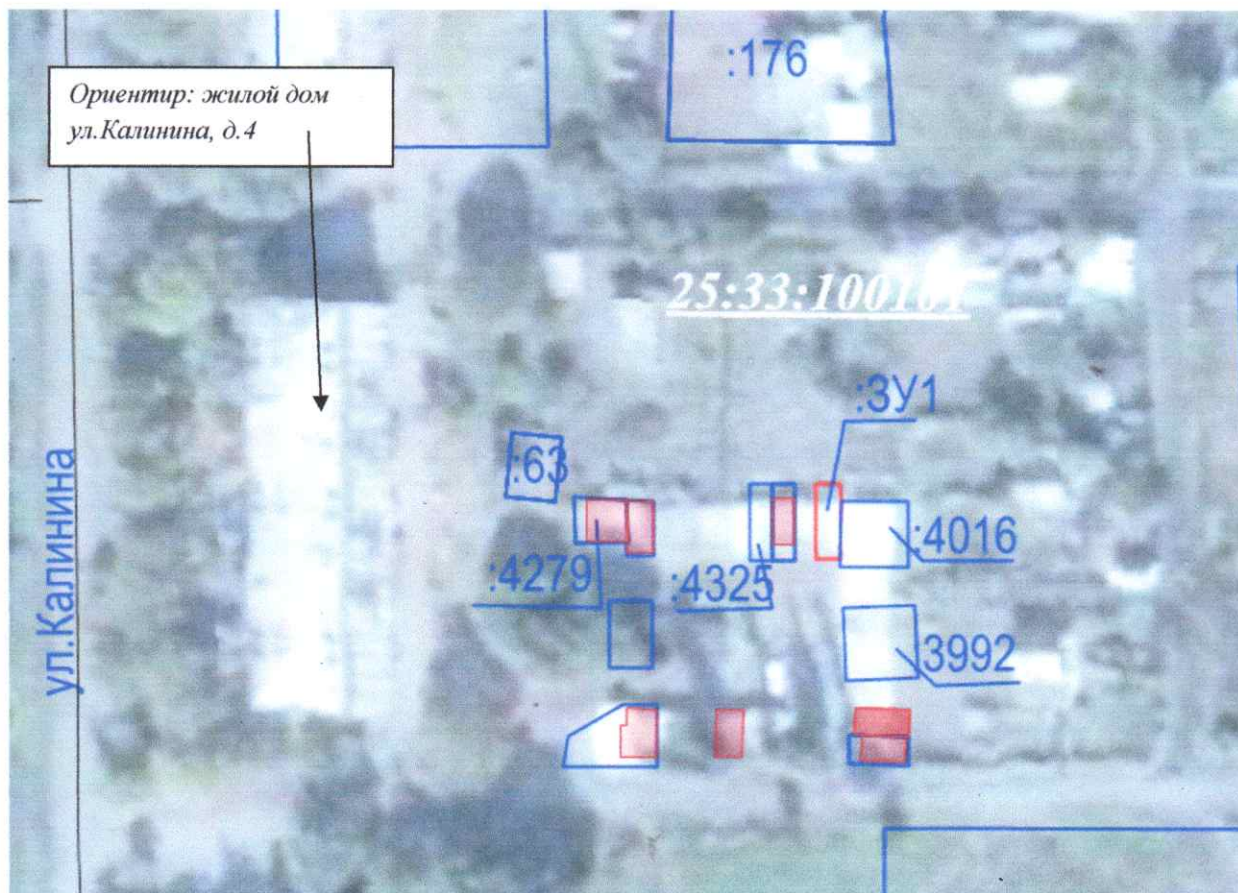

Масштаб 1:1000

4. Категория земель: **земли населенных пунктов**
5. Наименование территориальной зоны по ПЗЗ: **Ц 2 – Зона общественно-деловая местного значения**
6. Разрешенное использование – **хранение автотранспорта.**
7. Координаты характерных точек размещены в приложении к схеме.

**Условные обозначения**

- :ЗУ1-Образуемый земельный участок  
— Земельные участки по сведениям ЕГРН

Приложение  
к схеме расположения земельного участка:  
местоположение образуемого земельного  
участка: примерно в 65 метрах по направлению на восток от ориентира  
расположенного за границами земельного участка. Ориентир многоквартирный жилой дом.  
Адрес ориентира: Российская Федерация, Приморский край,  
Партизанский городской округ, с. Углекаменск,  
ул. Калинина, д.4

Список координат характерных точек земельного участка

Система координат: МСК 25			
Обозначение характерных точек границы	Координаты, м		Описание закрепления точки
	X(м)	Y(м)	
1	2	3	4
1	370517.87	2260648.25	-
2	370517.88	2260651.42	-
3	370515.51	2260651.59	-
4	370507.93	2260651.35	-
5	370507.86	2260648.26	-
6	370517.87	2260648.25	-

Исполнитель: ООО «ГЕО-ПЛЮС»

Схему составил:

  
(подпись)

Е.В. Гридчина  
(Ф.И.О.)

директор ООО «ГЕО-ПЛЮС»  
(должность)



В.И. Стрельников  
(Ф.И.О.)

«12» 10 2023г.